


# Haus A1

## Wohnung Nr. A1.01.0201 | 3½-Zimmer-Wohnung

Ref-Nr. 124.01.0201  
 Adresse Schulstrasse 29, 8172 Niederglatt  
 Wohnfläche 87.6 m<sup>2</sup>  
 Geschoss 2. Obergeschoss  
 Loggia 9.3 m<sup>2</sup>

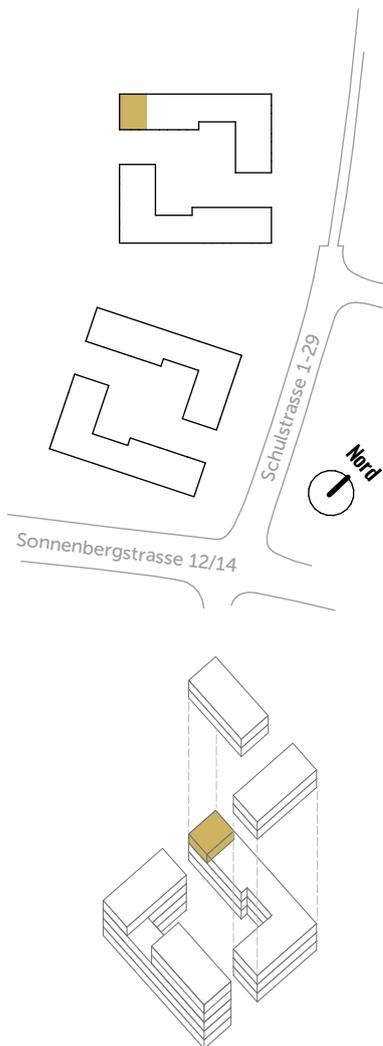

## Kontakt

Intercity Bewirtschaftung AG  
 Intercityhaus  
 Zollikerstrasse 141  
 8008 Zürich  
 Tel. +41 44 388 58 58  
 info@rietlen-sued.ch  
 www.rietlen-sued.ch

Alle Angaben, Pläne, Zeichnungen usw. sind unverbindlich. Änderungen bleiben bis Bauvollendung vorbehalten.



Massstab 1:100