


# Haus A1

## Wohnung Nr. A1.02.0103 | 2½-Zimmer-Wohnung

Ref-Nr. 124.02.0103  
 Adresse Schulstrasse 27, 8172 Niederglatt  
 Wohnfläche 64.9 m<sup>2</sup>  
 Geschoss 1. Obergeschoss  
 Loggia 9.3 m<sup>2</sup>

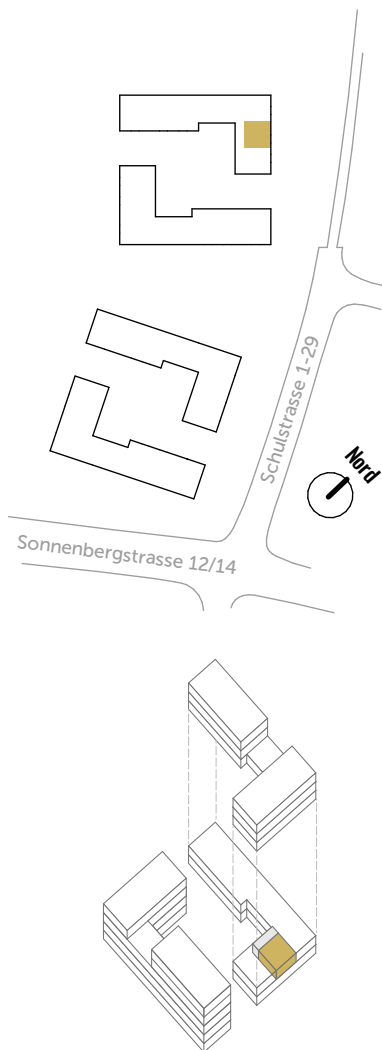

## Kontakt

Intercity Bewirtschaftung AG  
 Intercityhaus  
 Zollikerstrasse 141  
 8008 Zürich  
 Tel. +41 44 388 58 58  
 info@rietlen-sued.ch  
 www.rietlen-sued.ch

Alle Angaben, Pläne, Zeichnungen usw.  
 sind unverbindlich. Änderungen bleiben  
 bis Bauvollendung vorbehalten.

0 2 m 5 m  
 Massstab 1:100