


Haus A2

Wohnung Nr. A2.01.0002 | 4½-Zimmer-Wohnung

Ref-Nr. 124.03.0002
 Adresse Schulstrasse 23, 8172 Niederglatt
 Wohnfläche 102.6 m²
 Geschoss Erdgeschoss
 Loggia 19.2 m²

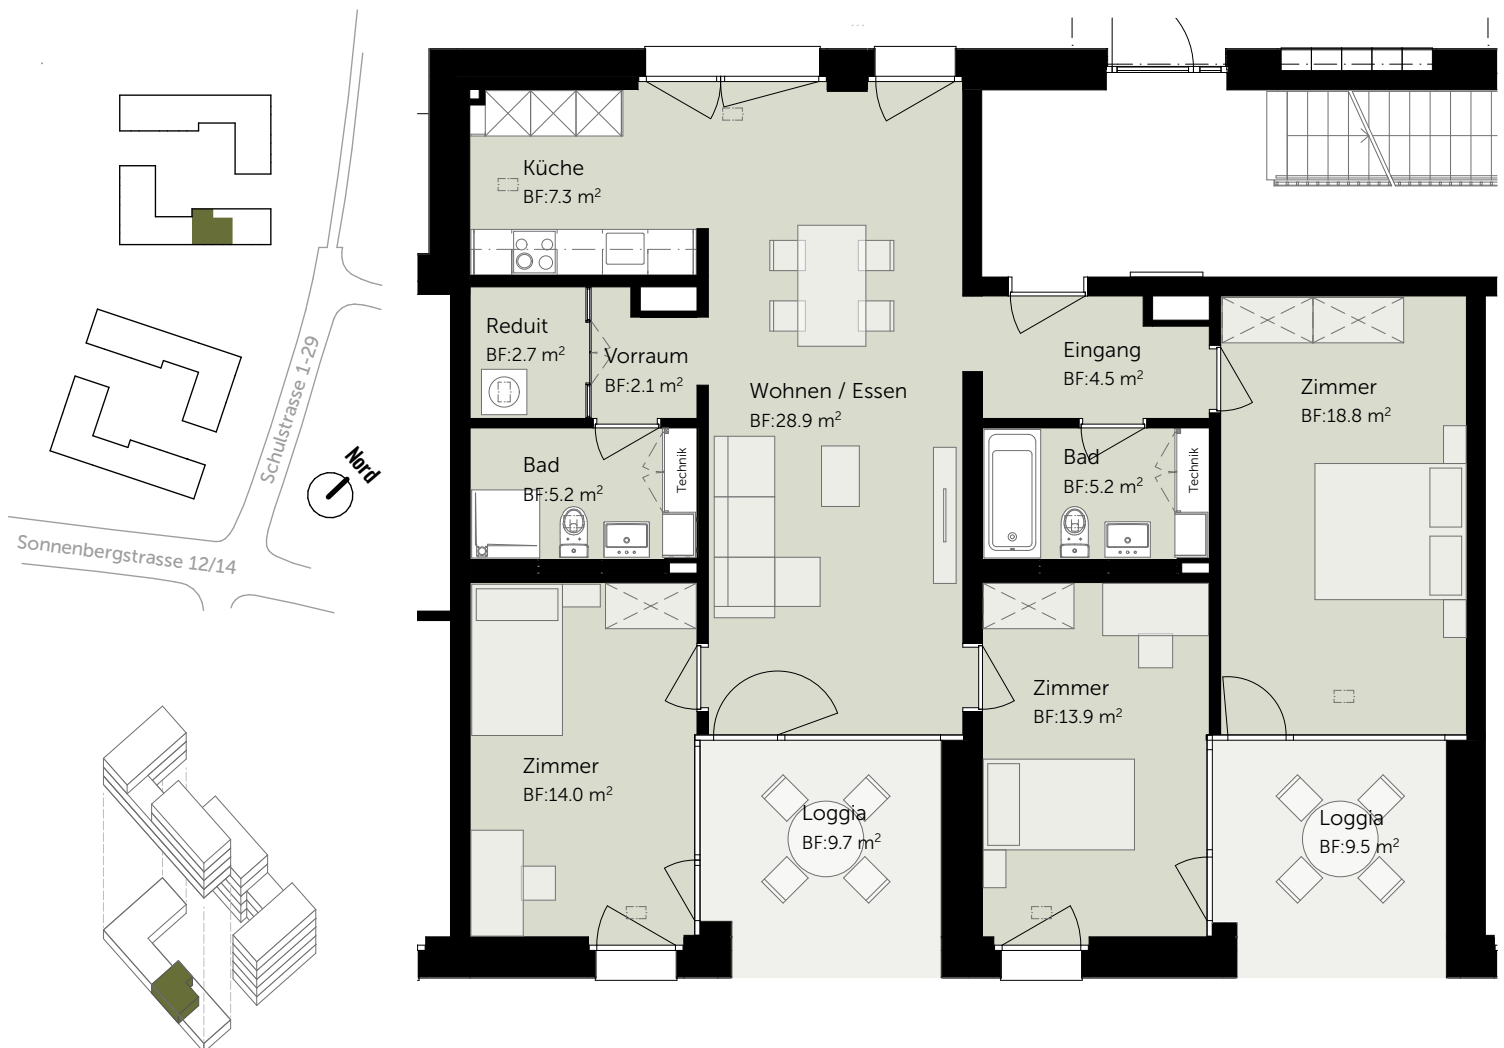

Kontakt

Intercity Bewirtschaftung AG
 Intercityhaus
 Zollikerstrasse 141
 8008 Zürich
 Tel. +41 44 388 58 58
 info@rietlen-sued.ch
 www.rietlen-sued.ch

Alle Angaben, Pläne, Zeichnungen usw.
 sind unverbindlich. Änderungen bleiben
 bis Bauvollendung vorbehalten.



Massstab 1:100