
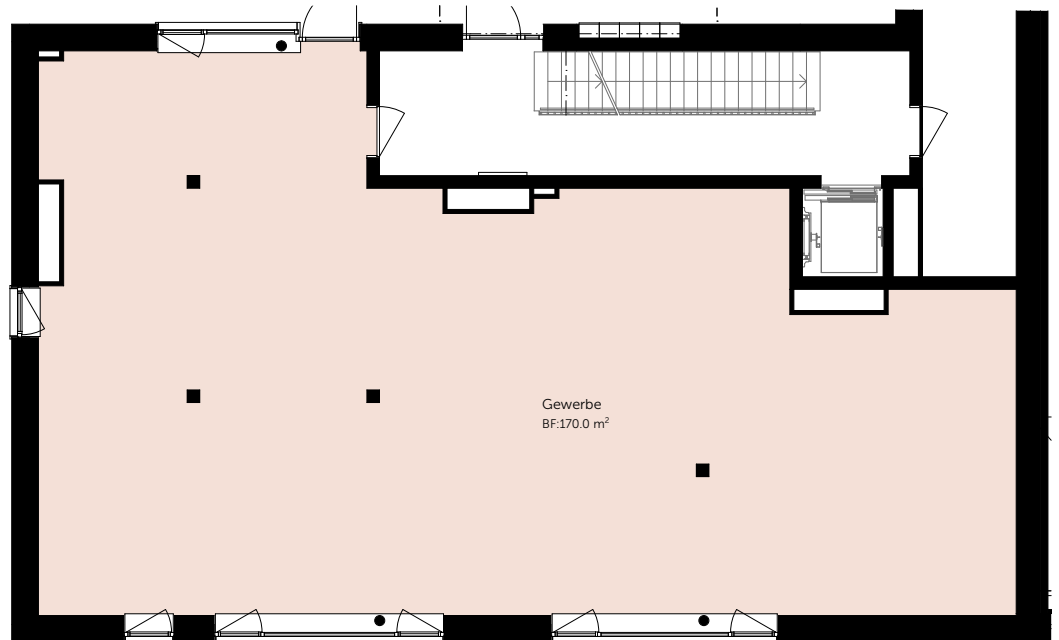


Haus B1

Nr. B1.02.0002 | Gewerbe

Ref-Nr. 124.09.0002
Adresse Schulstrasse 11, 8172 Niederglatt
Gewerbefläche 170.0 m²
Geschoss Erdgeschoss

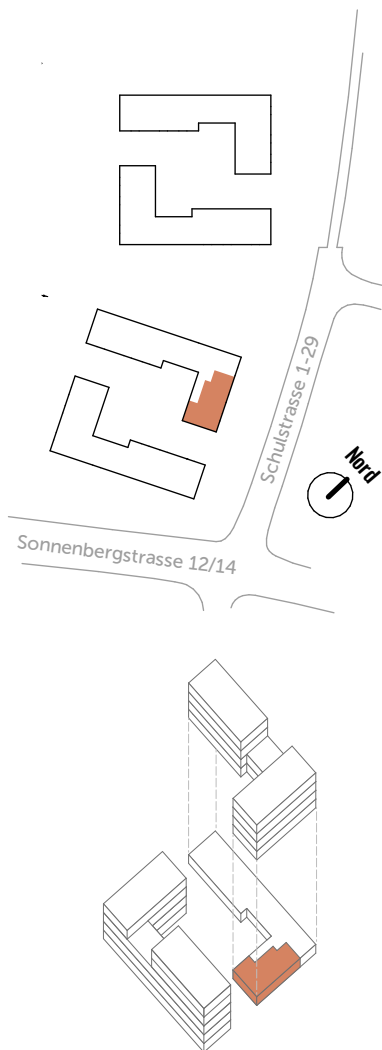

Kontakt

Intercity Bewirtschaftung AG
Intercityhaus
Zollikerstrasse 141
8008 Zürich
Tel. +41 44 388 58 58
info@rietlen-sued.ch
www.rietlen-sued.ch

Alle Angaben, Pläne, Zeichnungen usw.
sind unverbindlich. Änderungen bleiben
bis Bauvollendung vorbehalten.



Massstab 1:150

