
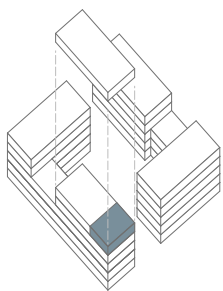


Haus B2

Wohnung Nr. B2.01.0401 | 3½-Zimmer-Wohnung

Ref-Nr. 124.12.0401
 Adresse Schulstrasse 1, 8172 Niederglatt
 Wohnfläche 86.9 m²
 Geschoss 4. Obergeschoss
 Loggia 9.3 m²

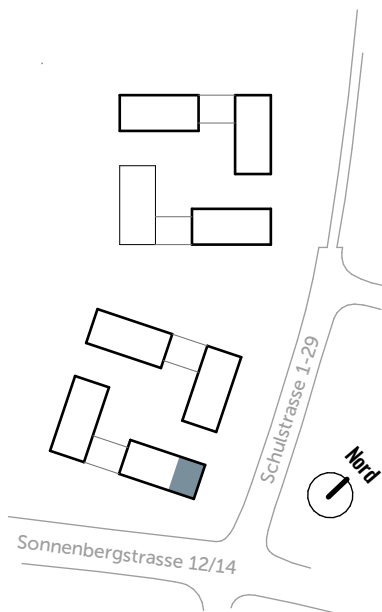

Kontakt

Intercity Bewirtschaftung AG
 Intercityhaus
 Zollikerstrasse 141
 8008 Zürich
 Tel. +41 44 388 58 58
 info@rietlen-sued.ch
 www.rietlen-sued.ch

Alle Angaben, Pläne, Zeichnungen usw.
 sind unverbindlich. Änderungen bleiben
 bis Bauvollendung vorbehalten.



Massstab 1:100