
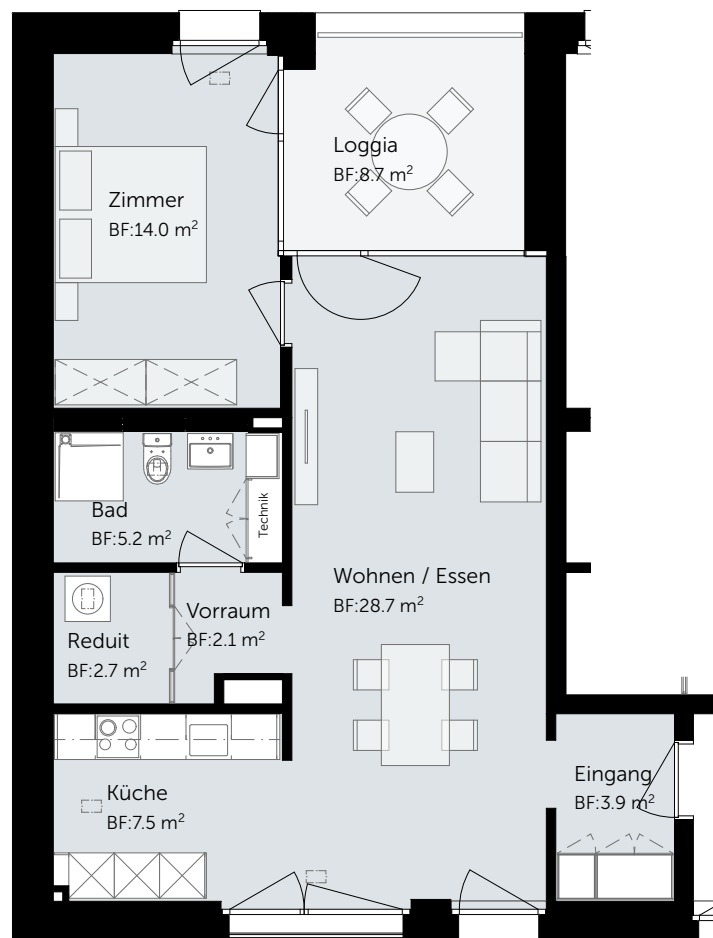
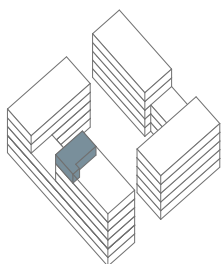


# Haus B2

## Wohnung Nr. B2.01.0502 | 2½-Zimmer-Wohnung

Ref-Nr. 124.12.0502  
 Adresse Schulstrasse 1, 8172 Niederglatt  
 Wohnfläche 64.1 m<sup>2</sup>  
 Geschoss 5. Obergeschoss  
 Loggia 8.7 m<sup>2</sup>

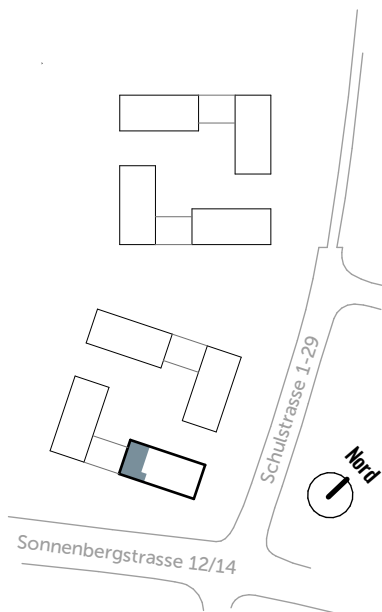

## Kontakt

Intercity Bewirtschaftung AG  
 Intercityhaus  
 Zollikerstrasse 141  
 8008 Zürich  
 Tel. +41 44 388 58 58  
 info@rietlen-sued.ch  
 www.rietlen-sued.ch

Alle Angaben, Pläne, Zeichnungen usw.  
 sind unverbindlich. Änderungen bleiben  
 bis Bauvollendung vorbehalten.



Massstab 1:100