
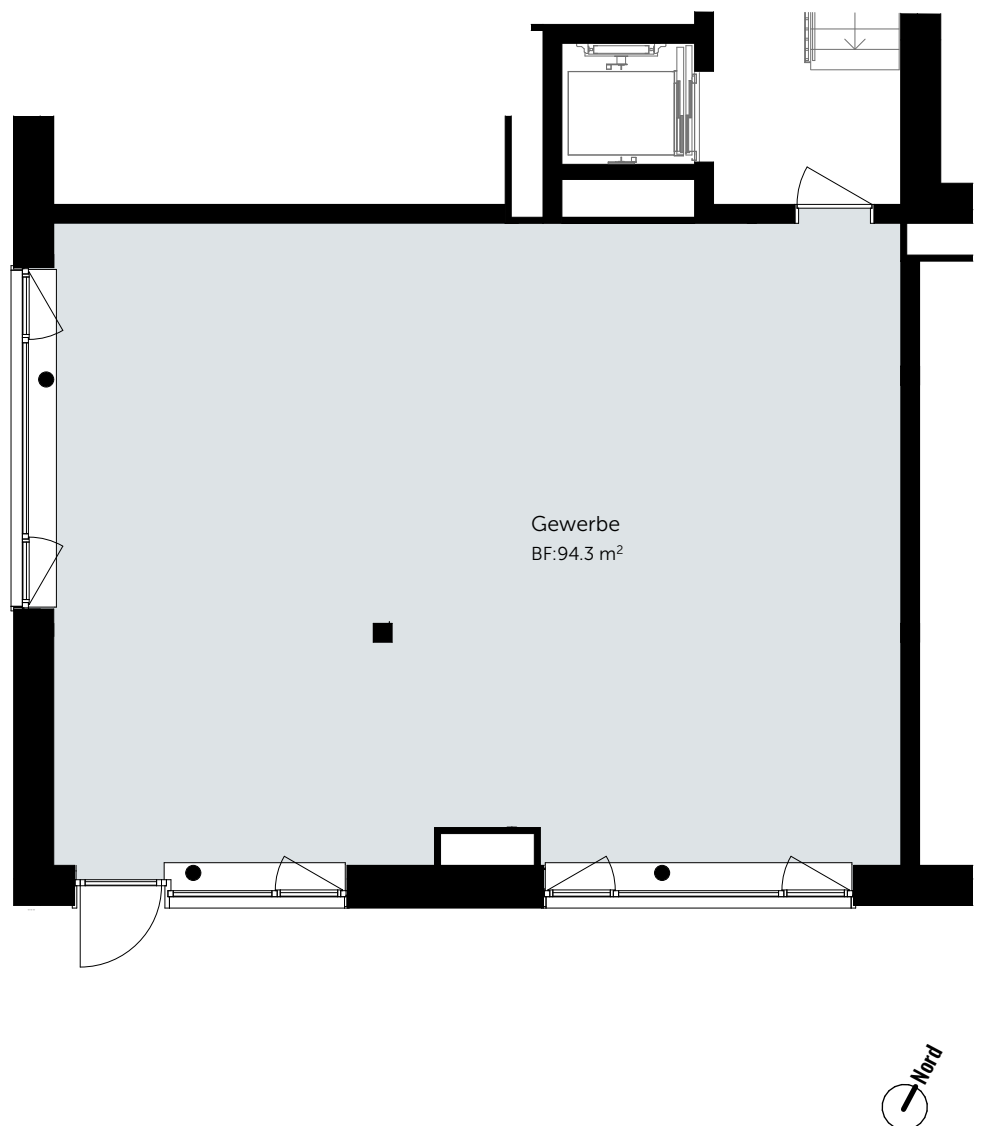
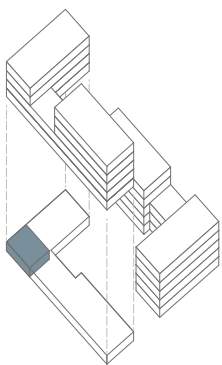


Haus B2

Nr. B2.02.0003 | Gewerbe

Ref-Nr. 124.13.0003
Adresse Sonnenbergstrasse 14, 8172 Niederglatt
Gewerbefläche 94.3 m²
Geschoss Erdgeschoss

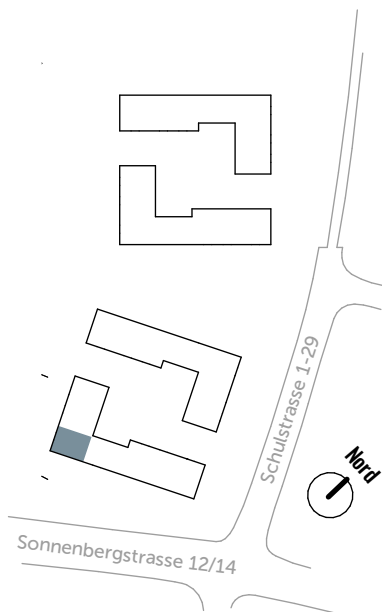

Kontakt

Intercity Bewirtschaftung AG
Intercityhaus
Zollikerstrasse 141
8008 Zürich
Tel. +41 44 388 58 58
info@rietlen-sued.ch
www.rietlen-sued.ch

Alle Angaben, Pläne, Zeichnungen usw.
sind unverbindlich. Änderungen bleiben
bis Bauvollendung vorbehalten.

0 2 m 5 m
Massstab 1:100