
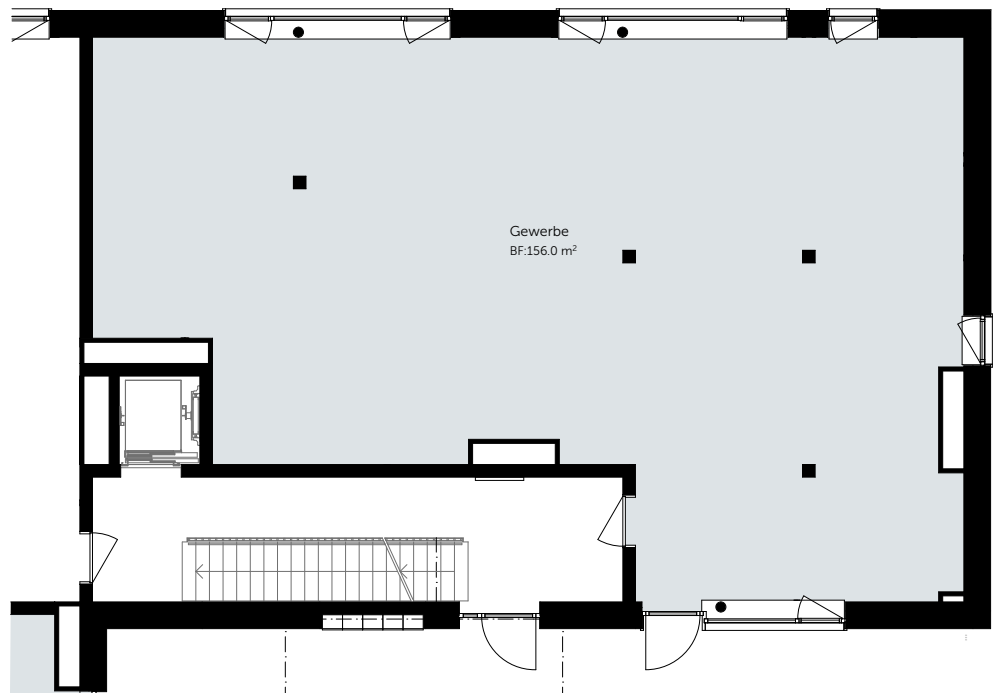
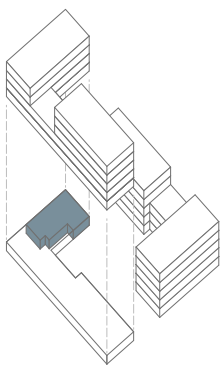


# Haus B2

## Nr. B2.02.0004 | Gewerbe

Ref-Nr. 124.13.0004  
Adresse Sonnenbergstrasse 14, 8172 Niederglatt  
Gewerbefläche 156.0 m<sup>2</sup>  
Geschoss Erdgeschoss

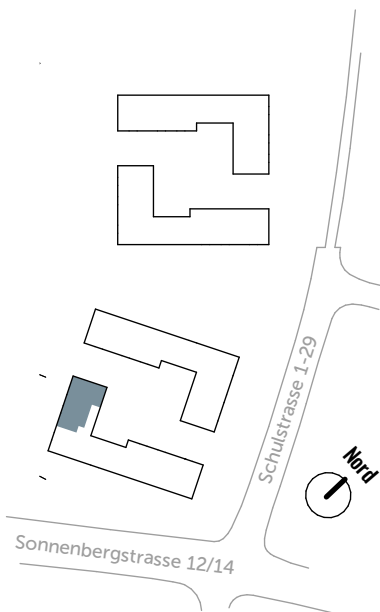

## Kontakt

Intercity Bewirtschaftung AG  
Intercityhaus  
Zollikerstrasse 141  
8008 Zürich  
Tel. +41 44 388 58 58  
info@rietlen-sued.ch  
www.rietlen-sued.ch

Alle Angaben, Pläne, Zeichnungen usw.  
sind unverbindlich. Änderungen bleiben  
bis Bauvollendung vorbehalten.



Massstab 1:150